



1 PLANTA DE COBERTURA
ESCALA 1:50

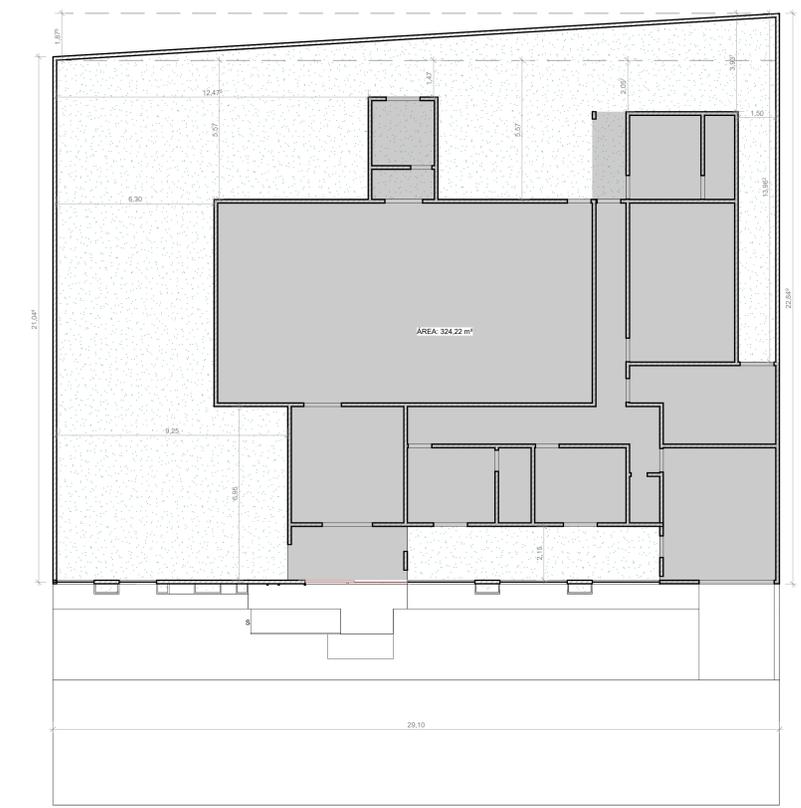

2 PLANTA DE LOCAÇÃO
ESCALA 1:100

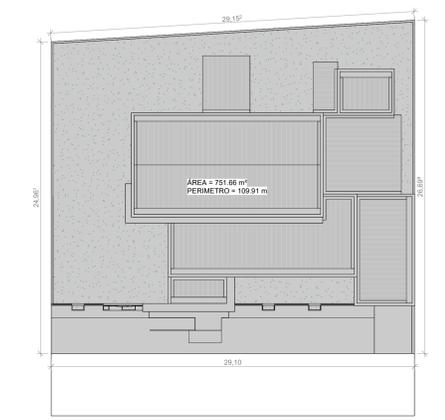


3 PLANTA DE SITUAÇÃO
ESCALA 1:200




4 LOCALIZAÇÃO
ESCALA 1:1000


LOCALIZAÇÃO	
LATITUDE:	-3.80939
LONGITUDE:	-41.83336
 RAYLON ANDERSON LUSTOSA MACHADO	
PROJETO: PROJETO ARQUITETÔNICO DA CÂMARA DOS VEREADORES DE SÃO JOSÉ DO DIVINO	
ENDEREÇO: SÃO JOSÉ DO DIVINO - PI, CEP: 64.245-000	
PRANCHA: PLANTA DE COBERTURA, LOCAÇÃO E SITUAÇÃO	
CLIENTE: CÂMARA MUNICIPAL DE SÃO JOSÉ DO DIVINO-PI CPF/CNPJ: 02.940.265/0001-03	ESC: Como indicado DATA: AGOSTO/2023
RESPONSÁVEL: RAYLON ANDERSON LUSTOSA MACHADO TECNICO: CAU-PI 00A1519131	
Nº DA RRT:	

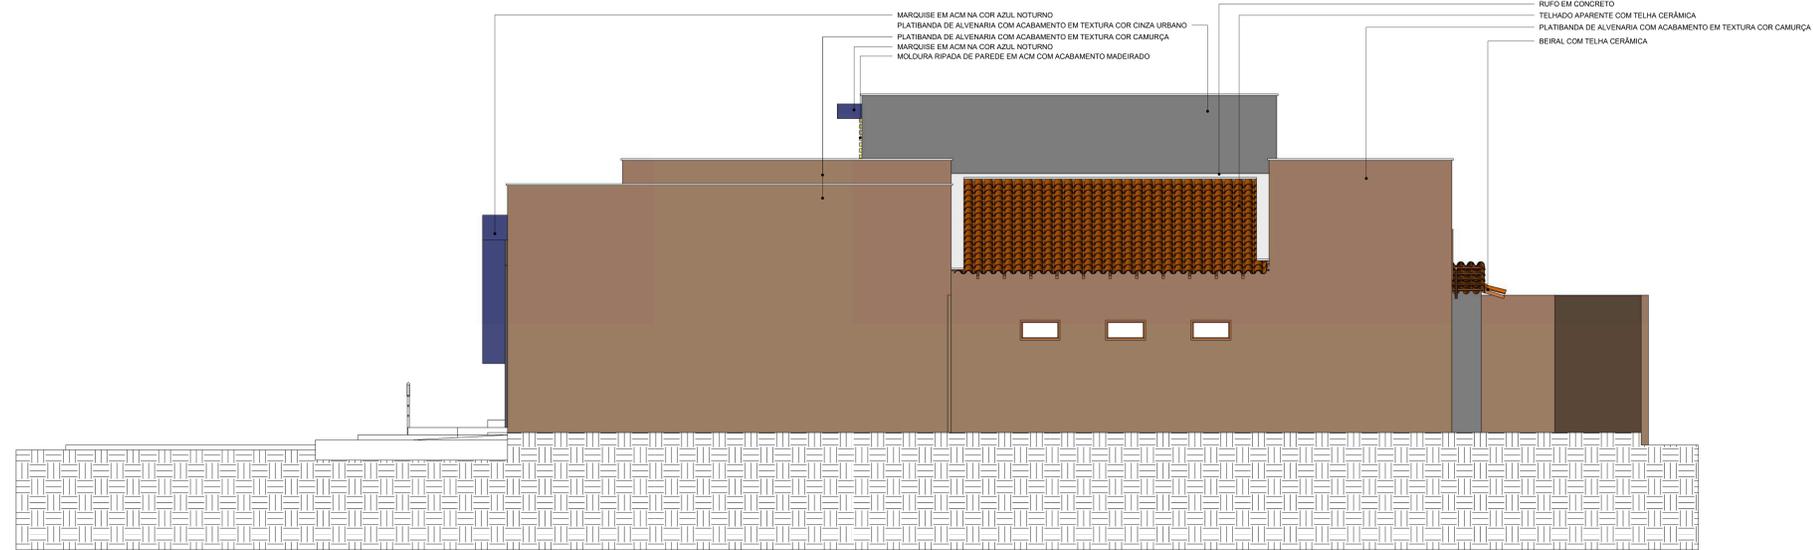

2 FACHADA LATERAL DIREITA
ESCALA 1:50

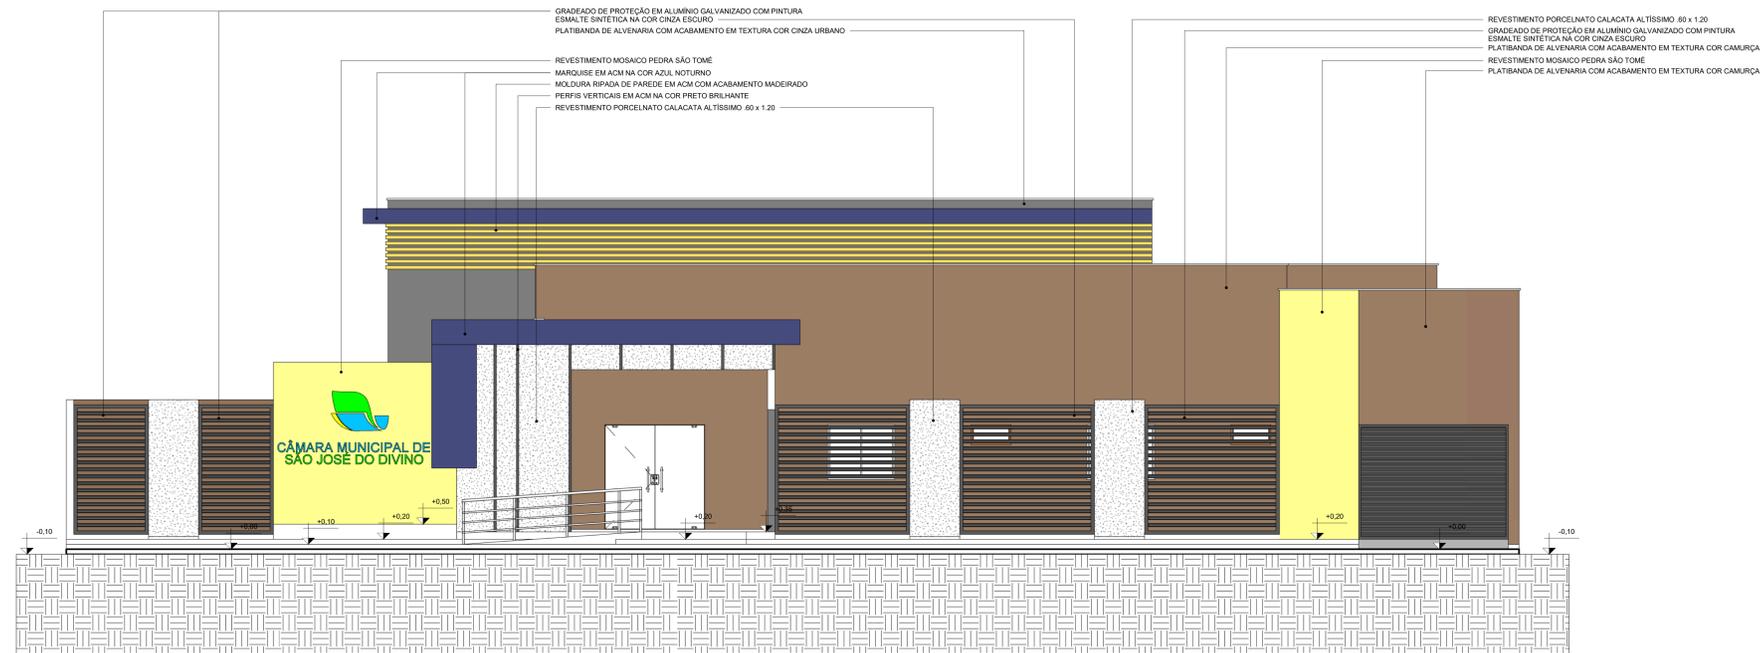

1 FACHADA FRONTAL
ESCALA 1:50

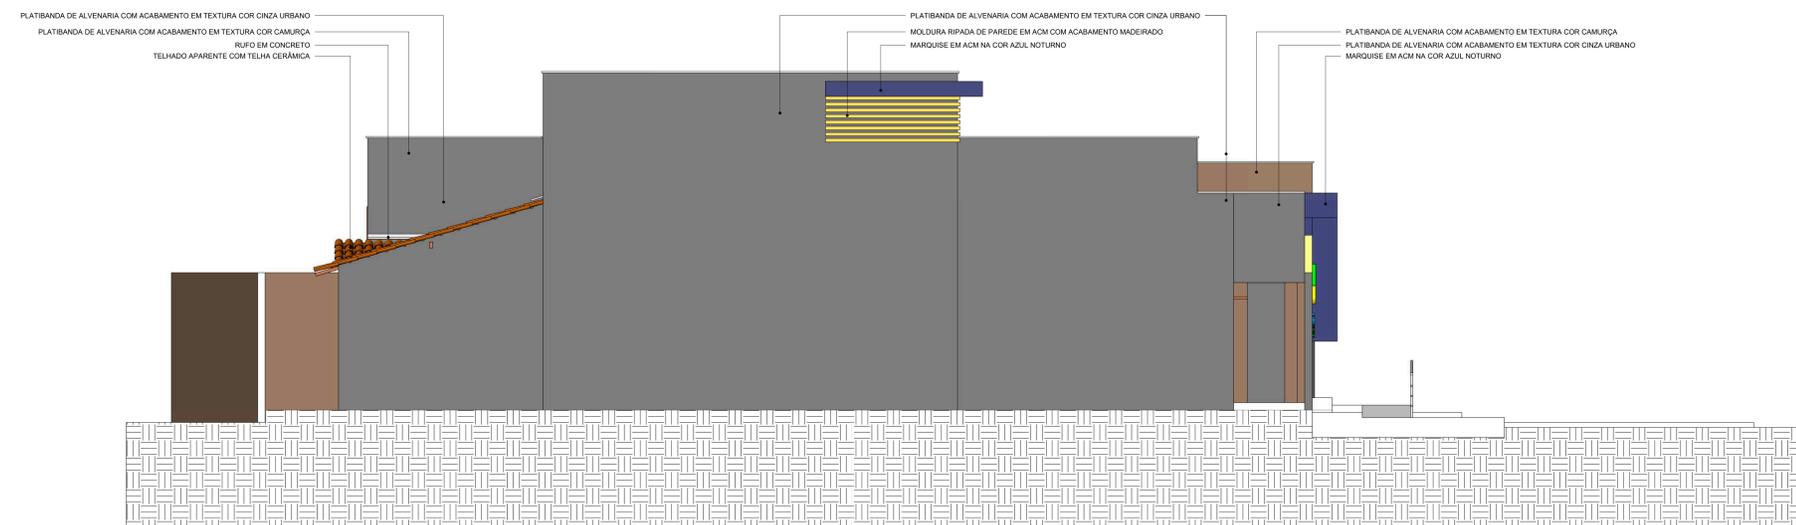

3 FACHADA LATERAL ESQUERDA
ESCALA 1:50



RAYLOM ANDERSON LUSTOSA MACHADO

PROJETO: PROJETO ARQUITETÔNICO DA CÂMARA DOS VEREADORES DE SÃO JOSÉ DO DIVINO

ENDEREÇO: SÃO JOSÉ DO DIVINO - PI, CEP: 64.245-000

PRANCHA: FACHADA LATERAL DIREITA, LATERAL ESQUERDA, FRONTAL E 3D

CLIENTE: CÂMARA MUNICIPAL DE SÃO JOSÉ DO DIVINO-PI

CPF/CNPJ: 02.940.265/0001-03

RESPONSÁVEL: RAYLOM ANDERSON LUSTOSA MACHADO


CAU-PI 00A1519131

Nº DA RRT:

ESC: 1:50

DATA: AGOSTO/2023

P04 07

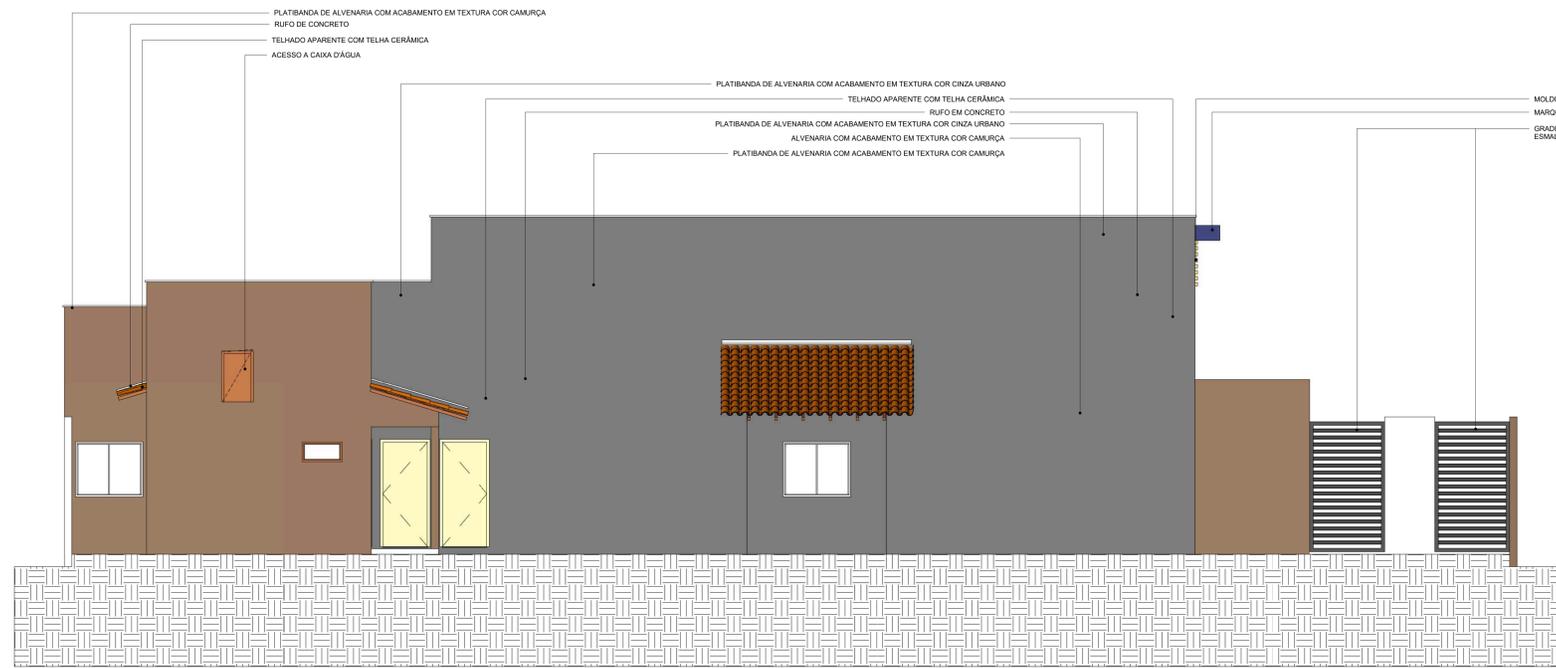


2 FACHADA POSTERIOR

ESCALA 1:50




4 PERSPECTIVA

ESCALA

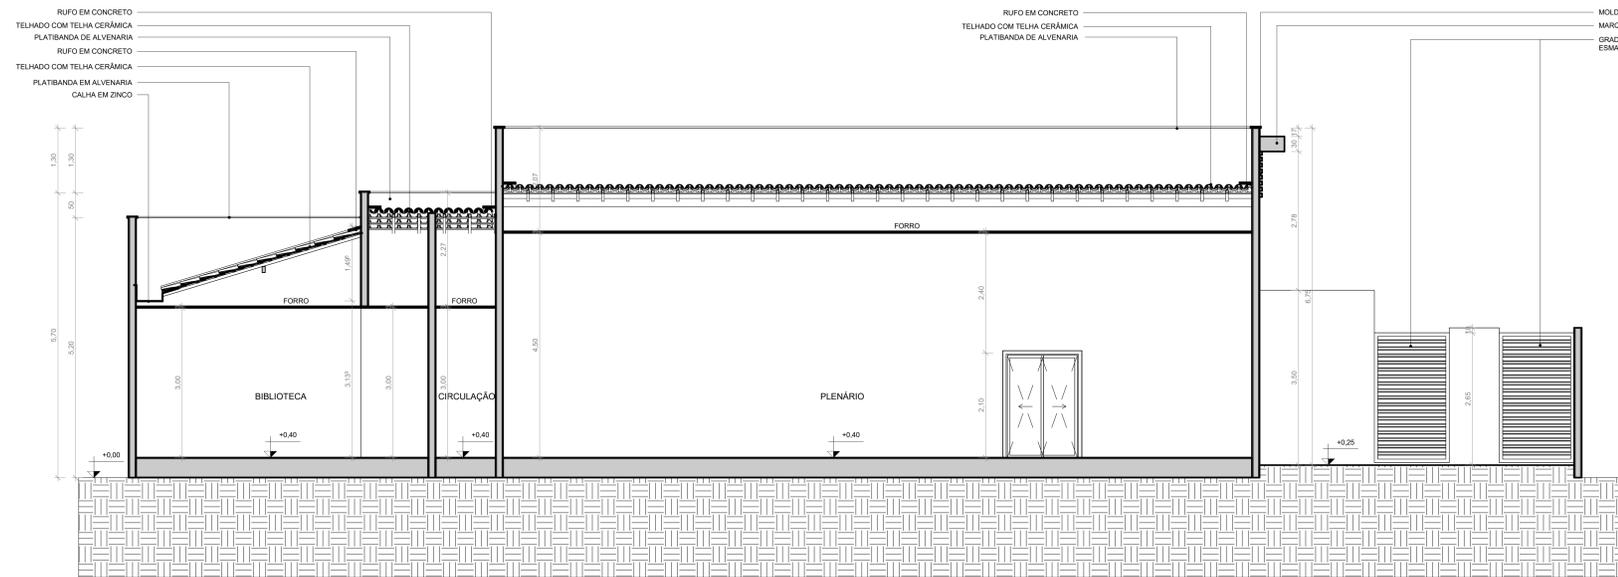


3 CORTE TRANSVERSAL 2

ESCALA 1:50

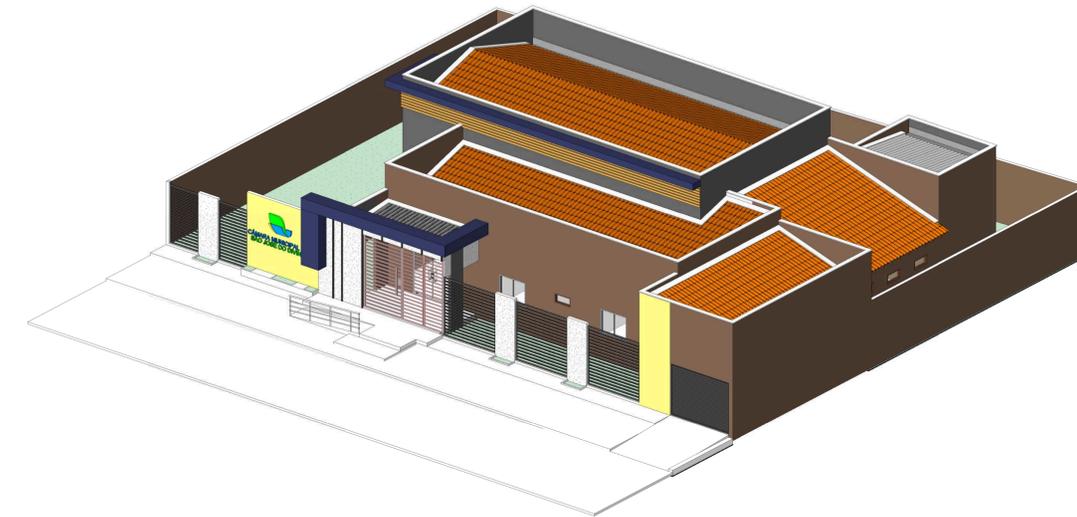

5 PERSPECTIVA

ESCALA

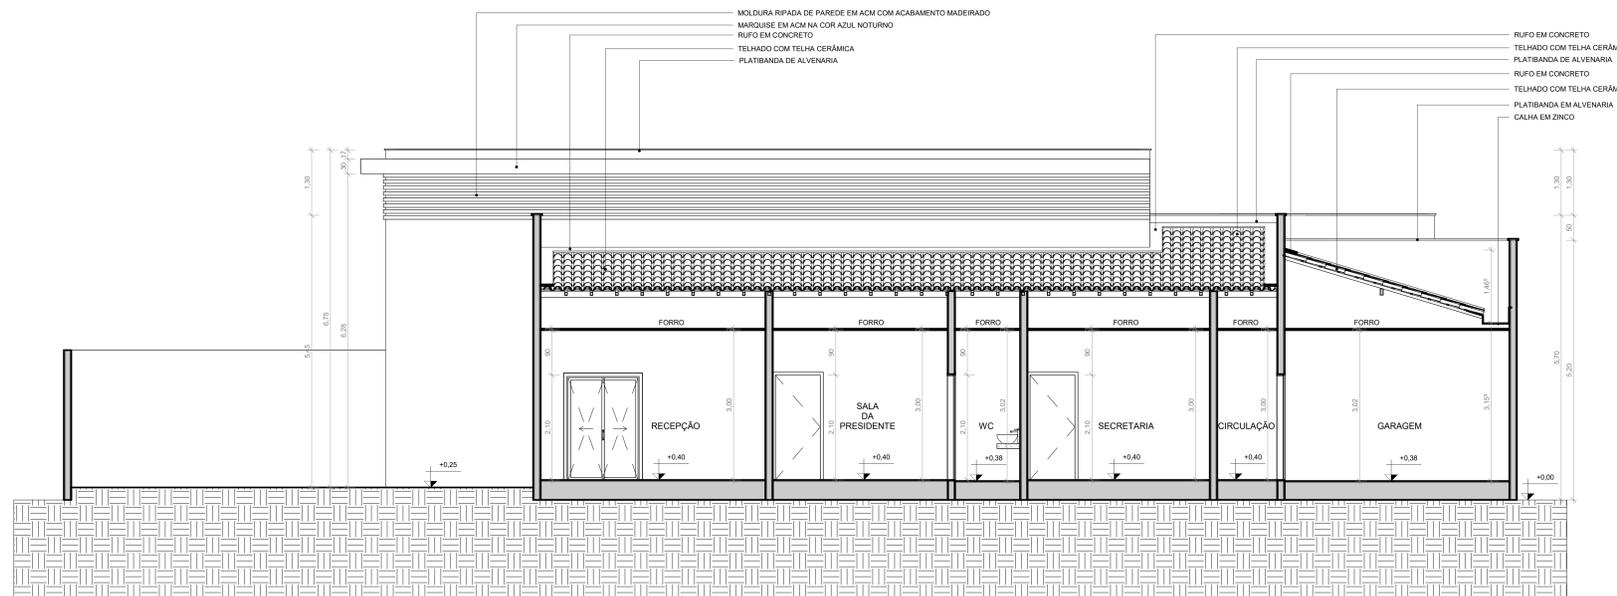

1 CORTE TRANSVERSAL 1

ESCALA 1:50



RAYLOM ANDERSON LUSTOSA MACHADO

PROJETO: PROJETO ARQUITETÔNICO DA CÂMARA DOS VEREADORES DE SÃO JOSÉ DO DIVINO

ENDEREÇO: SÃO JOSÉ DO DIVINO - PI, CEP: 64.245-000

PRANCHA: CORTES TRANSVERSAIS 01 E 02, FACHADA POSTERIOR E PERSPECTIVA 01 E 02

CLIENTE: CÂMARA MUNICIPAL DE SÃO JOSÉ DO DIVINO-PI

RESPONSÁVEL: RAYLOM ANDERSON LUSTOSA MACHADO


TECNICO: CAU-PI 00A1519131

ESC: 1:50

DATA: AGOSTO/2023

P05/07

Nº DA RRT:

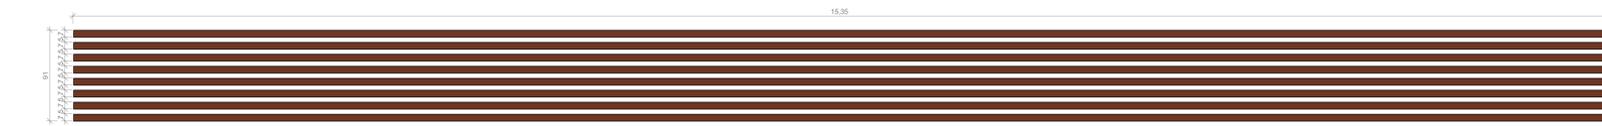


7 Elevação frontal
ESCALA 1:25




8 Elevação posterior
ESCALA 1:25




2 Elevação de topo
ESCALA 1:25

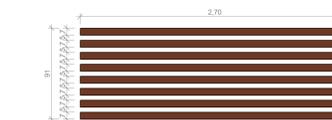


6 Elevação esquerda
ESCALA 1:25

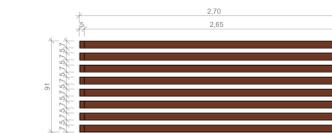


5 Elevação direita
ESCALA 1:25

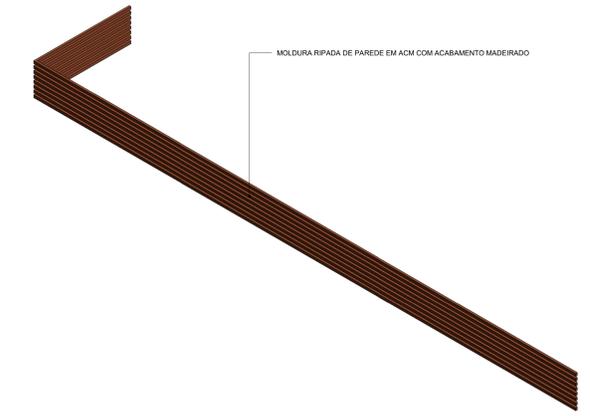


9 Ortogonal 3D
ESCALA

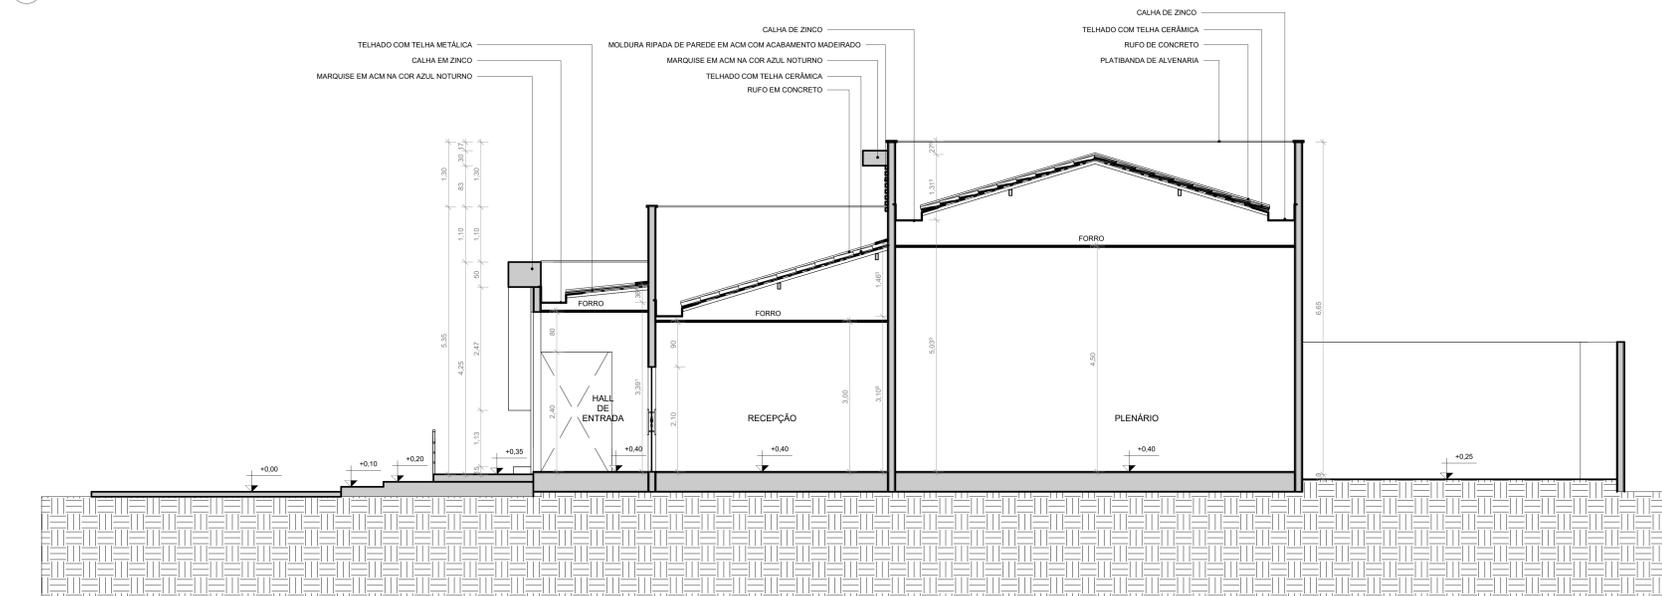

1 CORTE LONGITUDINAL 1
ESCALA 1:50

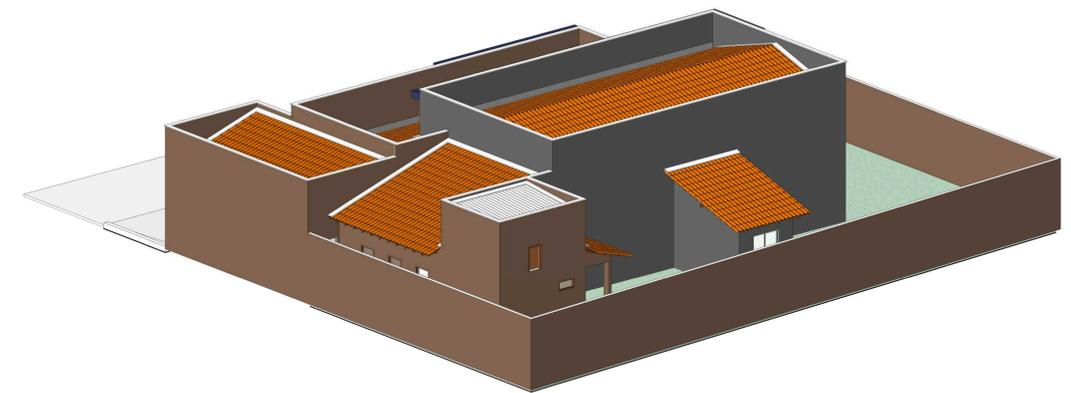

4 PERSPECTIVA
ESCALA

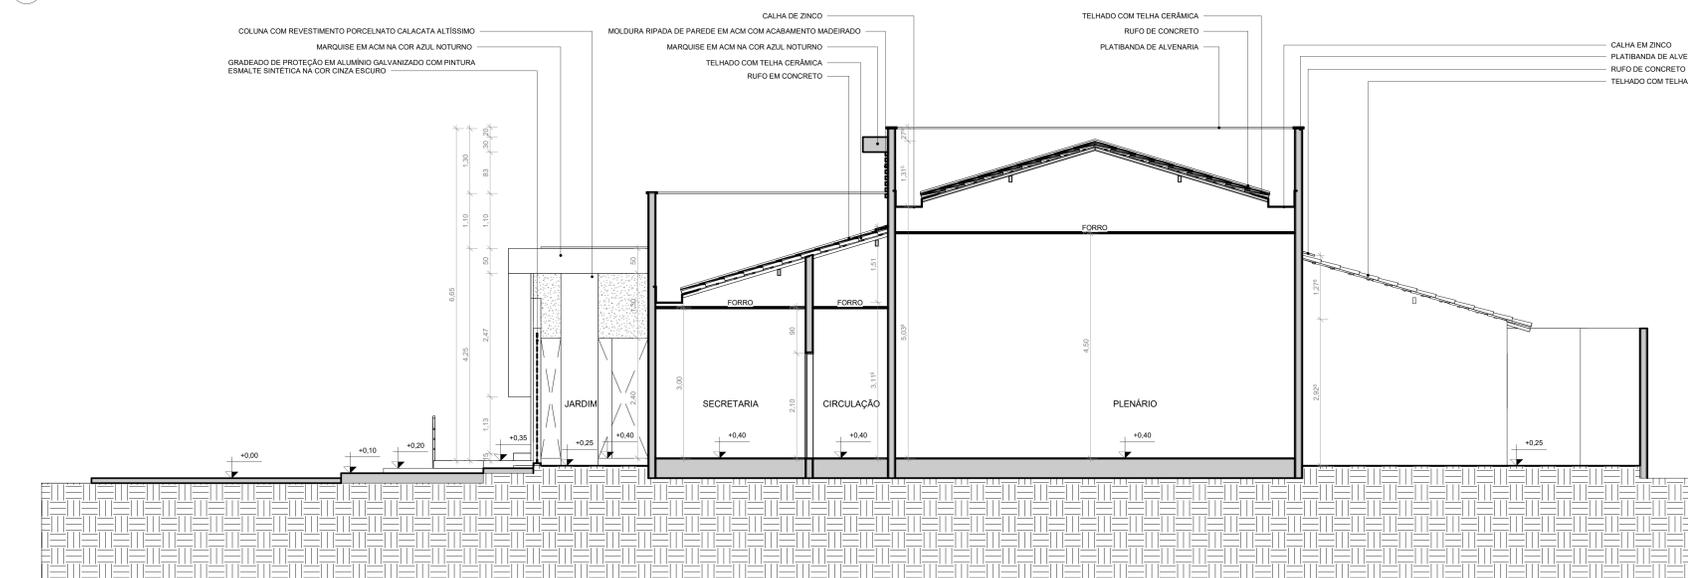

3 CORTE LONGITUDINAL 3
ESCALA 1:50

RAYLON LUSTOSA
ARQUITETURA E URBANISMO

RAYLON ANDERSON LUSTOSA MACHADO

PROJETO: PROJETO ARQUITETÔNICO DA CÂMARA DOS VEREADORES DE SÃO JOSÉ DO DIVINO

ENDEREÇO: SÃO JOSÉ DO DIVINO - PI, CEP: 64.245-000

PRANCHA: CORTES LONGITUDINAIS 01 E 02, PERSPECTIVA 03 E 04 E DETALHAMENTO 05

CLIENTE: CÂMARA MUNICIPAL DE SÃO JOSÉ DO DIVINO-PI

RESPONSÁVEL: RAYLON ANDERSON LUSTOSA MACHADO
CAU-PI 00A1519131

Nº DA RRT:


ESC: Como indicado
DATA: AGOSTO/2023

P06 / 07




18 Detalhamento 04 fachada
ESCALA 1:20


CÂMARA MUNICIPAL DE SÃO JOSÉ DO DIVINO

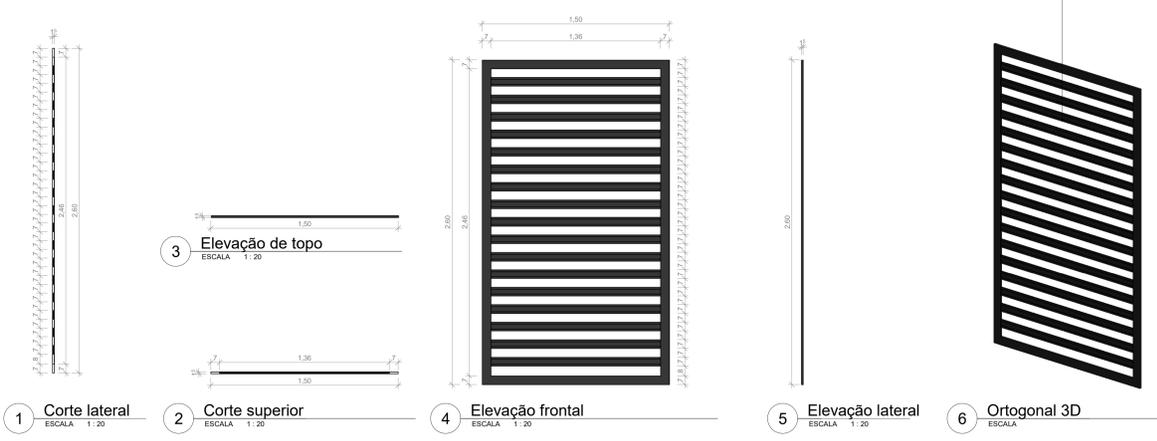



13 Detalhamento 03 planta baixa
ESCALA 1:20

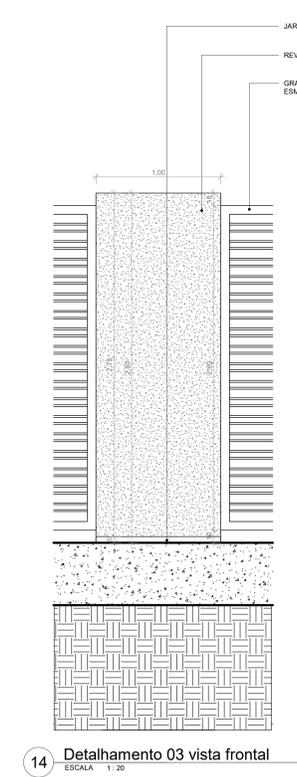

14 Detalhamento 03 vista frontal
ESCALA 1:20

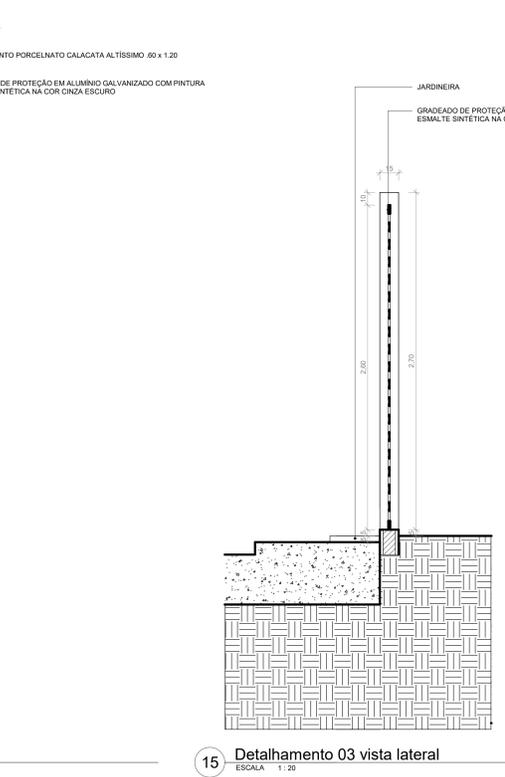

15 Detalhamento 03 vista lateral
ESCALA 1:20

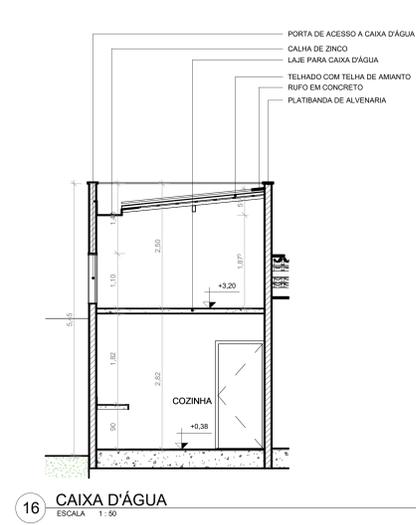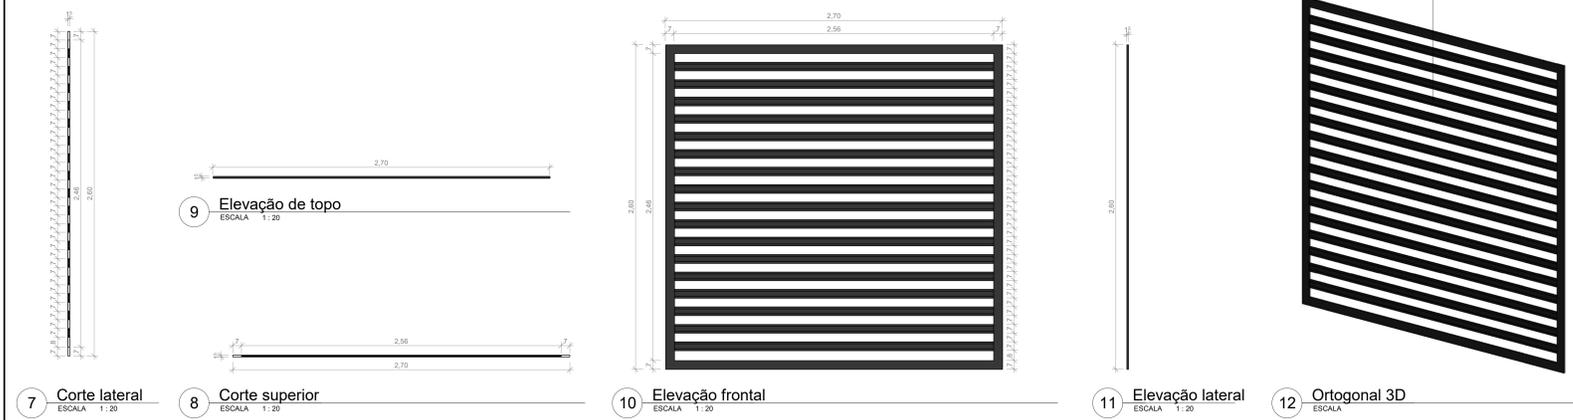


16 CAIXA D'ÁGUA
ESCALA 1:50

RAYLOM LUSTOSA
ARQUITETURA E URBANISMO

RAYLOM ANDERSON LUSTOSA MACHADO

PROJETO: PROJETO ARQUITETÔNICO DA CÂMARA DOS VEREADORES DE SÃO JOSÉ DO DIVINO
 ENDEREÇO: SÃO JOSÉ DO DIVINO - PI, CEP: 64.245-000
 PRANCHA: DETALHAMENTOS 01, 02, 03, 04 E CORTE DA ÁREA DA CAIXA D'ÁGUA
 CLIENTE: CÂMARA MUNICIPAL DE SÃO JOSÉ DO DIVINO-PI
 CPF/CNPJ: 02.940.265/0001-03
 RESPONSÁVEL: RAYLOM ANDERSON LUSTOSA MACHADO
 TÉCNICO: CAU-PI 00A1519131
 Nº DA RRT:

ESC: Como indicado
 DATA: AGOSTO/2023
P07 / 07

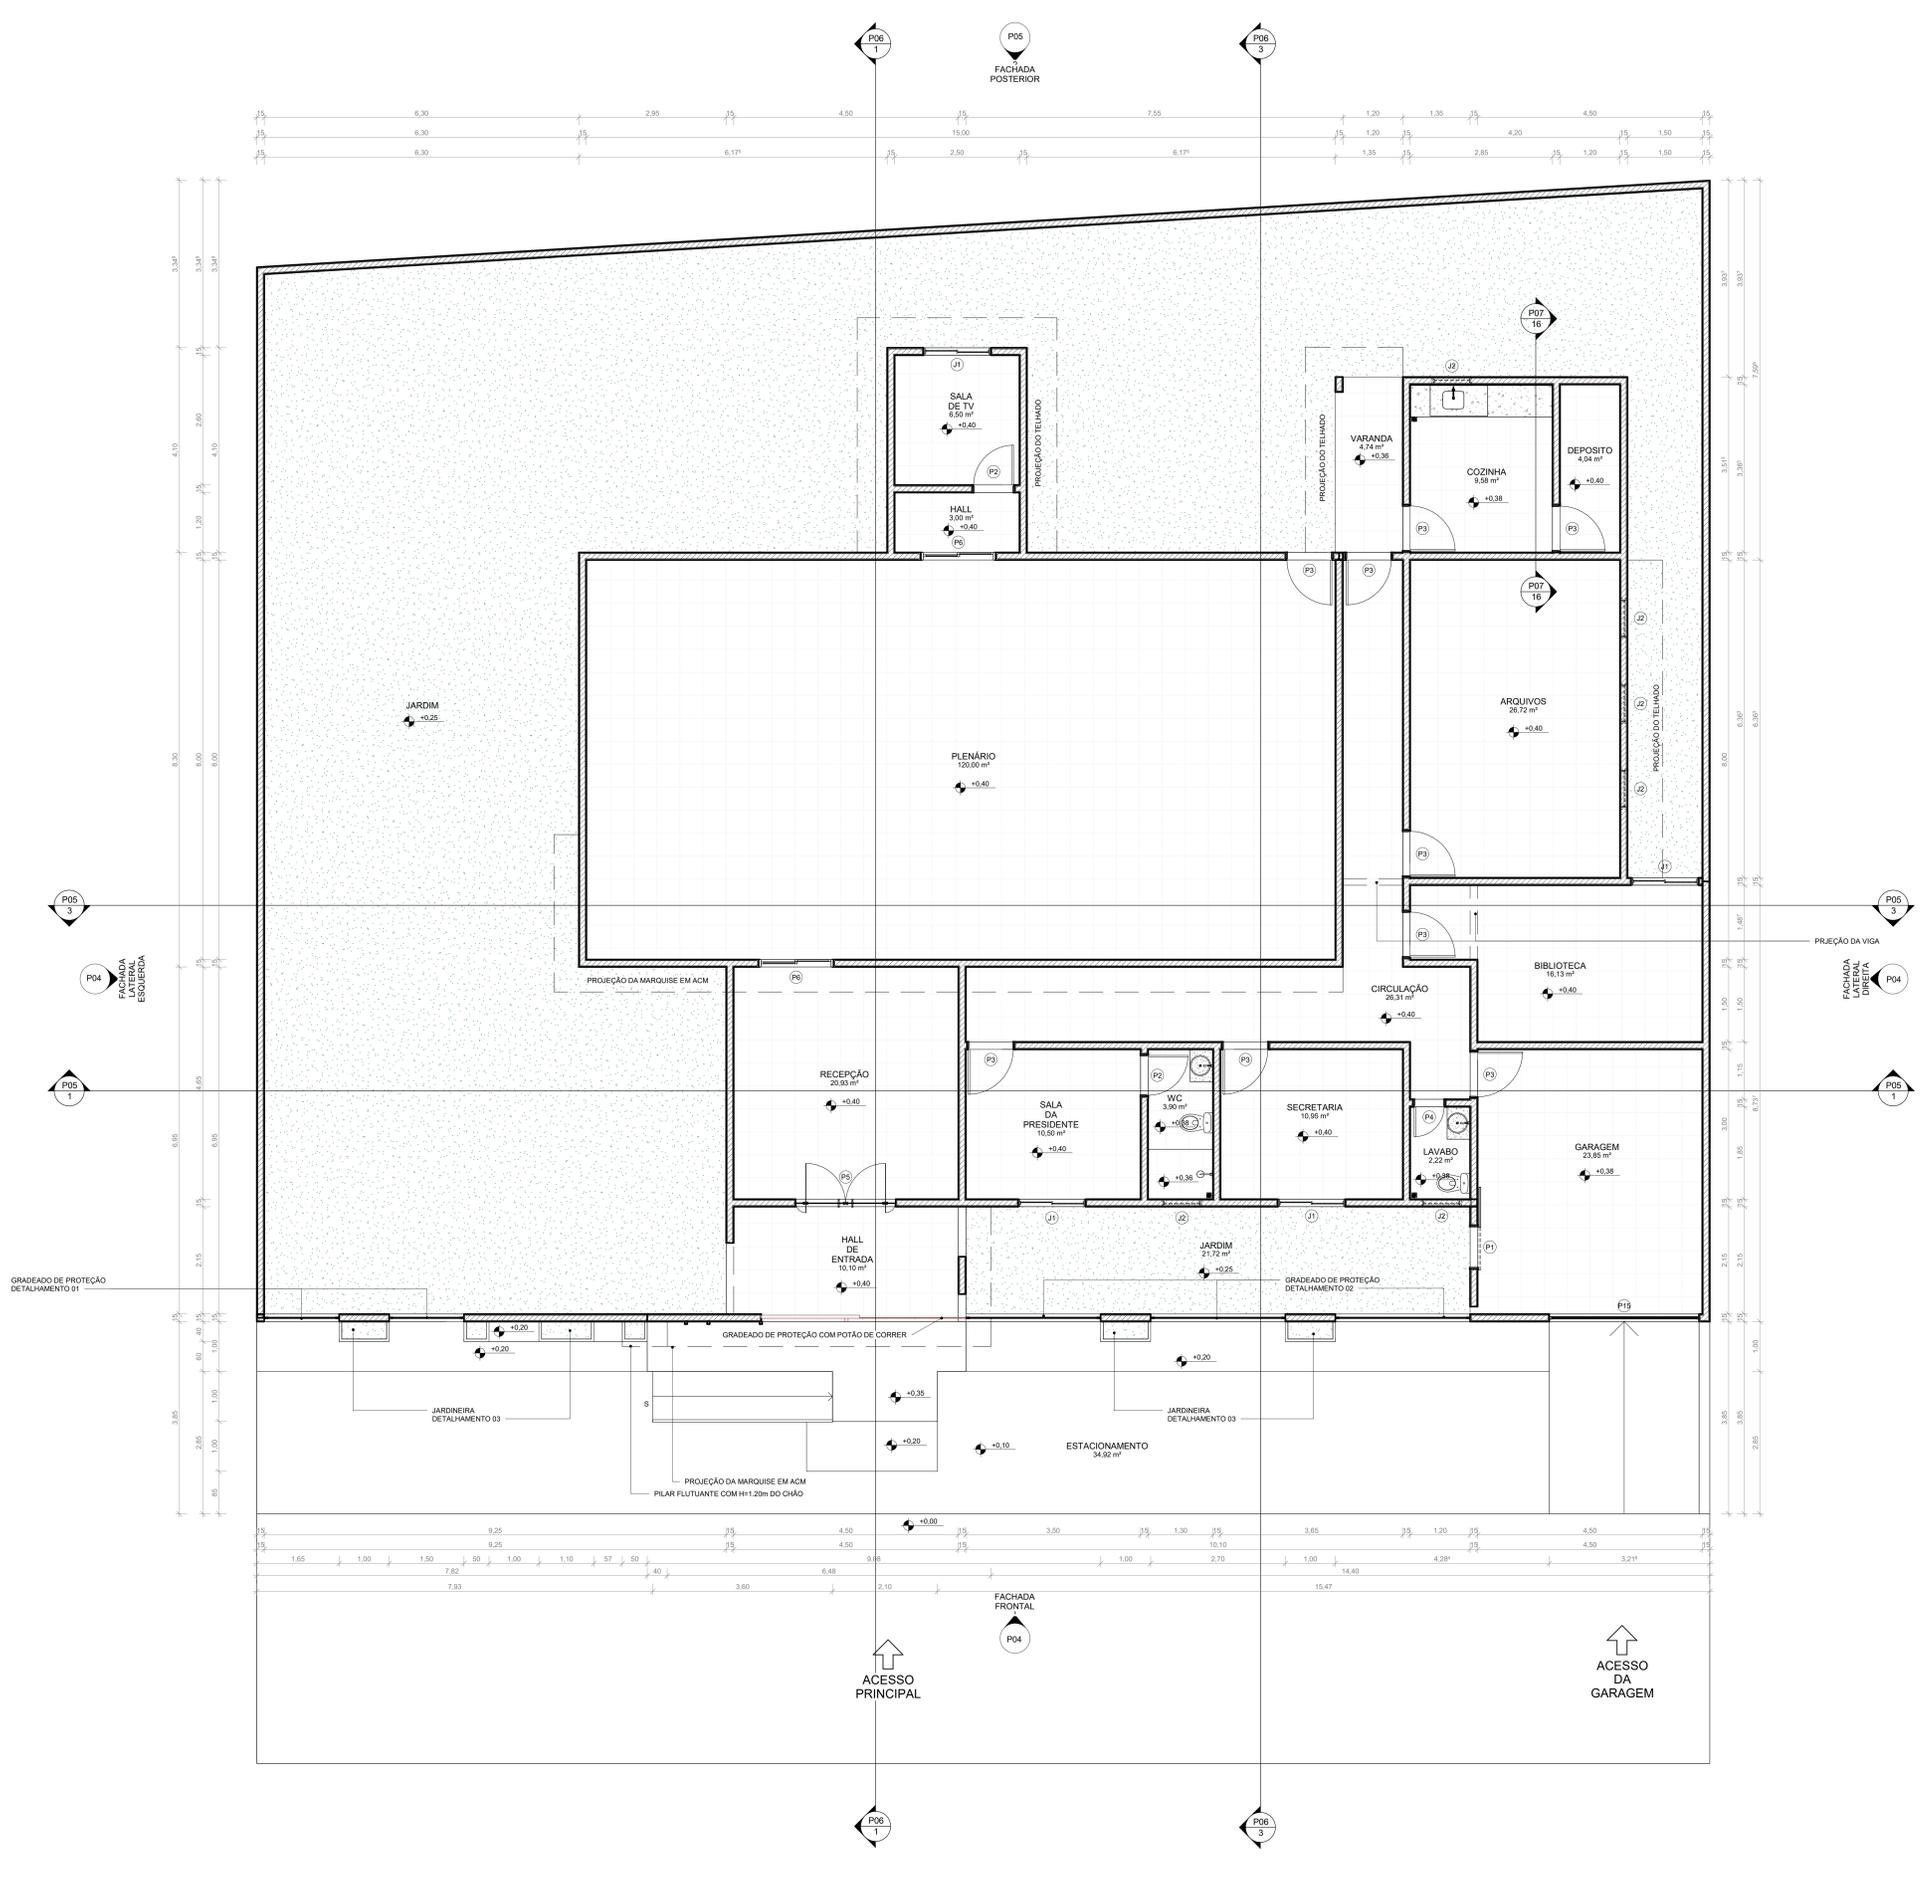

QUADRO DE REVESTIMENTOS DOS AMBIENTES				
NOME	NÍVEL	PISO	PAREDES	FORRO
RECEÇÃO	TÉRREO	Piso em granito, com espessura de 8 mm	Parede interna em massa corrida pva coral com aplicação de tinta látex acrílica na cor seda damasco	Forro de gesso.
SALA DA PRESIDENTE	TÉRREO	Piso em granito, com espessura de 8 mm	Parede interna em massa corrida pva coral com aplicação de tinta látex acrílica na cor seda damasco	Forro de gesso.
WC	TÉRREO	revestimento cerâmico para piso com peças tipo esmaltada extra de dimensões 45x45	revestimento cerâmico para piso com peças tipo esmaltada extra de dimensões 45x45	Forro de gesso.
SECRETARIA	TÉRREO	Piso em granito, com espessura de 8 mm	Parede interna em massa corrida pva coral com aplicação de tinta látex acrílica na cor seda damasco	Forro de gesso.
LAVABO	TÉRREO	revestimento cerâmico para piso com peças tipo esmaltada extra de dimensões 45x45	revestimento cerâmico para piso com peças tipo esmaltada extra de dimensões 45x45	Forro de gesso.
PLENÁRIO	TÉRREO	Piso em granito, com espessura de 8 mm	Parede interna em massa corrida pva coral com aplicação de tinta látex acrílica na cor seda damasco	Forro de gesso.
BIBLIOTECA	TÉRREO	Piso em granito, com espessura de 8 mm	Parede interna em massa corrida pva coral com aplicação de tinta látex acrílica na cor seda damasco	Forro de gesso.
GARAGEM	TÉRREO	Piso em granito, com espessura de 8 mm	Parede interna em massa corrida pva coral com aplicação de tinta látex acrílica na cor seda damasco	Forro de gesso.
ARQUIVOS	TÉRREO	Piso em granito, com espessura de 8 mm	Parede interna em massa corrida pva coral com aplicação de tinta látex acrílica na cor seda damasco	Forro de gesso.
COZINHA	TÉRREO	Piso em granito, com espessura de 8 mm	Parede interna em massa corrida pva coral com aplicação de tinta látex acrílica na cor seda damasco	Forro de gesso.
DEPÓSITO	TÉRREO	Piso em granito, com espessura de 8 mm	Parede interna em massa corrida pva coral com aplicação de tinta látex acrílica na cor seda damasco	Forro de gesso.
CIRCULAÇÃO	TÉRREO	Piso em granito, com espessura de 8 mm	Parede interna em massa corrida pva coral com aplicação de tinta látex acrílica na cor seda damasco	Forro de gesso.
HALL DE ENTRADA	TÉRREO	Piso em granito, com espessura de 8 mm	Parede interna em massa corrida pva coral com aplicação de tinta látex acrílica na cor seda damasco	Forro de gesso.
ESTACIONAMENTO	TÉRREO	Concreto	-/-	-/-
JARDIM	TÉRREO	Grama	-/-	-/-
JARDIM	TÉRREO	Piso em granito, com espessura de 8 mm	Parede interna em massa corrida pva coral com aplicação de tinta látex acrílica na cor seda damasco	Forro de gesso.
SALA DE TV	TÉRREO	Piso em granito, com espessura de 8 mm	Parede interna em massa corrida pva coral com aplicação de tinta látex acrílica na cor seda damasco	Forro de gesso.
VARANDA	TÉRREO	Piso em granito, com espessura de 8 mm	Parede interna em massa corrida pva coral com aplicação de tinta látex acrílica na cor seda damasco	-/-
JARDIM	TÉRREO	-/-	-/-	-/-

ÁREAS			
NOME	NÍVEL	ÁREA	PERÍMETRO
ARQUIVOS	TÉRREO	26,72 m²	21,125
BIBLIOTECA	TÉRREO	16,13 m²	12,975
CIRCULAÇÃO	TÉRREO	26,31 m²	41,800
COZINHA	TÉRREO	9,58 m²	12,425
DEPÓSITO	TÉRREO	4,04 m²	9,125
ESTACIONAMENTO	TÉRREO	34,92 m²	30,208
GARAGEM	TÉRREO	23,85 m²	19,800
HALL	TÉRREO	3,90 m²	7,400
HALL DE ENTRADA	TÉRREO	10,10 m²	14,200
JARDIM	TÉRREO	21,72 m²	28,500
JARDIM	TÉRREO	279,50 m²	135,162
LAVABO	TÉRREO	2,22 m²	6,100
PLENÁRIO	TÉRREO	120,00 m²	46,000
RECEÇÃO	TÉRREO	20,83 m²	18,300
SALA DA PRESIDENTE	TÉRREO	10,50 m²	13,000
SALA DE TV	TÉRREO	6,50 m²	10,200
SECRETARIA	TÉRREO	10,55 m²	13,300
VARANDA	TÉRREO	4,74 m²	9,725
WC	TÉRREO	3,90 m²	8,600

QUADRO DE PORTAS				
CÓD	QT	COMPRIMENTO	ALTIMETRIA	DESCRIÇÃO
P1	1	0,960	2,100	Porta de correr de madeira, semicoa com forras de madeira
P2	2	0,800	2,100	Porta de abrir de madeira, semicoa com forras de madeira
P3	1	0,600	1,000	Porta de madeira semicoa com forras de madeira
P4	9	0,900	2,100	Porta de abrir de madeira, semicoa com forras de madeira
P5	1	0,600	2,100	Porta de abrir de madeira, semicoa com forras de madeira
P6	1	1,500	2,100	Porta dupla em vidro, pivotante com fechadura
P7	2	1,500	2,100	Porta de correr em vidro, com folha dupla sendo uma fixa
P15	1	3,000	2,300	Portão de garagem de correr em alumínio

QUADRO DE JANELAS				
CÓD	QT	COMPRIMENTO	ALTIMETRIA	DESCRIÇÃO
J1	4	1,350	1,100	Janela de correr de alumínio e vidro
J2	6	0,800	0,400	Janela bancante de alumínio e vidro

QUADRO DE ÁREAS	
01 - ÁREA TERRENO	751,66 m²
02 - ÁREA TOTAL	324,00 m²
04 - ÁREA DA COBERTURA	299,47 m²
04 - ÁREA PERMEÁVEL	347,2151 m²
05 - ÁREA DA CALÇADA/ESTACIONAMENTO	315,41 m²
06 - ÁREA DA CALÇADA/ESTACIONAMENTO	112,03 m²
07 - TAXA DE OCUPAÇÃO	43 %
08 - ÍNDICE DE APROVEITAMENTO	0,43



RAYLOM LUSTOSA
ARQUITETURA E URBANISMO

RAYLOM ANDERSON LUSTOSA MACHADO

PROJETO: PROJETO ARQUITETÔNICO DA CÂMARA DOS VEREADORES DE SÃO JOSÉ DO DIVINO	
ENDEREÇO: SÃO JOSÉ DO DIVINO - PI, CEP: 64.245-000	
PRANCHA: PLANTAS BAIXAS TÉRREO	
CLIENTE: CÂMARA MUNICIPAL DE SÃO JOSÉ DO DIVINO-PI CPF/CNPJ: 02.940.265/0001-03	ESC: 1 : 50
RESPONSÁVEL: RAYLOM ANDERSON LUSTOSA MACHADO TECNICO: CAU-PI 00A1519131	DATA: AGOSTO/2023
Nº DA RRT:	P01 07